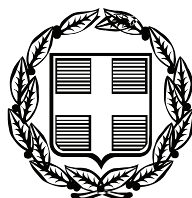


ΕΦΗΜΕΡΙΣ ΤΗΣ ΚΥΒΕΡΝΗΣΕΩΣ

ΤΗΣ ΕΛΛΗΝΙΚΗΣ ΔΗΜΟΚΡΑΤΙΑΣ

ΤΕΥΧΟΣ ΤΕΤΑΡΤΟ **Αρ. Φύλλου 139**

3 Ιουνίου 2011

ΠΕΡΙΕΧΟΜΕΝΑ

ΑΠΟΦΑΣΕΙΣ

ΑΠΟΦΑΣΕΙΣ

Αριθμ. 1026 (1)

Μερική ανάκληση απόφασης κήρυξης αναδάσωσης για επιφάνεια 2,960 στρ. στη θέση «Μελετάκι» Δήμου Μάνδρας - Ειδυλλίας Ν. Αττικής.

Ο ΓΕΝΙΚΟΣ ΓΡΑΜΜΑΤΕΑΣ
ΑΠΟΚΕΝΤΡΩΜΕΝΗΣ ΔΙΟΙΚΗΣΗΣ ΑΤΤΙΚΗΣ

Έχοντας υπ' όψη:

1. Το αρθρ. 44 παρ. 4, του Ν. 998/79, όπως τροποποιήθηκε με την παρ. 3 του αρθ. 36 του Ν. 3698/08.

2. Την 97870/2248/7.5.2009 εγκ. Υ.Α.Α.Τ. «Οδηγίες για το αρθ. 36 Ν. 3698/08».

3. Την υπ' αριθμ. 1433/23.10.85 απόφαση του Νομάρχη Δυτ. Αττικής περί κήρυξης ως αναδασωτέας λόγω πυρκαγιάς, έκτασης 60.500 στρ. στη θέση «Μελετάκι, Κυπαρίσσι, Καντήλι κ.λπ.» Δήμου Μάνδρας Ν. Αττικής (ΦΕΚ 771/τ. Δ΄/31.12.85).

4. Την 1970/21.6.2010 πρόταση του Δασαρχείου Αιγάλεω για τη μερική ανάκληση της ως άνω απόφασης, για έκταση εμβαδού 2,960 στρ. διότι είναι μη δασική και εσφαλμένα περιλήφθηκε στο διάγραμμα της κήρυξης.

5. Την υπ' αριθμ. 6/2011 απόφαση Α/θμιας Ε.Ε.Δ.Α. Δυτ. Αττικής, η οποία αποφάσισε για την ως άνω πρόταση, αποφασίζουμε:

Ανακαλούμε μερικώς την υπ' αριθμ. 1433/23.10.85 απόφαση του Νομάρχη Δυτ. Αττικής, περί κήρυξης έκτασης ως αναδασωτέας για έκταση εμβαδού δύο στρεμμάτων και εννιακοσίων εξήντα χιλιοστών του στρέμματος (2,960 στρεμ.), που βρίσκεται στη θέση «Μελετάκι» Δήμου Μάνδρας - Ειδυλλίας, όπως απεικονίζεται με στοιχεία Α, Β, Γ, Δ, Ε, Ζ, Η, Θ, Ι, Κ, Λ, Μ, Α στην πιν. Γ.Υ.Σ. 6442/3 κλ. 1:1.500 που αποτελούν αναπόσπαστο μέρος της αποφάσεως αυτής, προκειμένου να αποκατασταθεί η πραγματικότητα σύμφωνα με τα νέα δεδομένα (έκταση μη υπαγόμενη στις διατάξεις της δασικής νομοθεσίας).

Κατά τα λοιπά ισχύει η υπ' αριθμ. 1433/23.10.85 απόφαση του Νομάρχη Δυτ. Αττικής περί κήρυξης έκτασης ως αναδασωτέας.

Η απόφαση αυτή να δημοσιευθεί στην Εφημερίδα της Κυβερνήσεως.

Αθήνα, 16 Μαΐου 2011

Ο Γενικός Γραμματέας Αποκεντρωμένης Διοίκησης
ΗΛΙΑΣ ΛΙΑΚΟΠΟΥΛΟΣ


ΕΘΝΙΚΟ ΤΥΠΟΓΡΑΦΕΙΟ
Για τεχνικούς λόγους στο σχεδιάγραμμα, έγινε σμίκρυνση, κατά ποσοστό 79%



ΑΚΡΙΒΕΣ ΦΩΤΟΑΝΤΙΓΡΑΦΟ
ΦΙΛΙΠΠΑΚΗ ΜΑΡΙΑ
ΔΙΟΙΚΗΤΙΚΟΣ
18 ΜΑΙ. 2011

ΤΟΠΟΓΡΑΦΙΚΟ ΔΙΑΓΡΑΜΜΑ

Σε απόσπασμα χάρτη ΓΥΣ κλιμ. 1:5000 (6442/3), της έκτασης στη θέση «Μελετάκι» Δ. Μάνδρας εμβαδού 2,960 στρ. και υπό στοιχεία (Α, Β, Γ, Δ, Ε, Ζ, Η, Θ, Ι, Κ, Λ, Μ, Α) και κίτρινο χρώμα για την οποία αναλαμβάνεται η υπ΄αριθμ. 1433/23-10-85 απόφαση αναδασωτέας

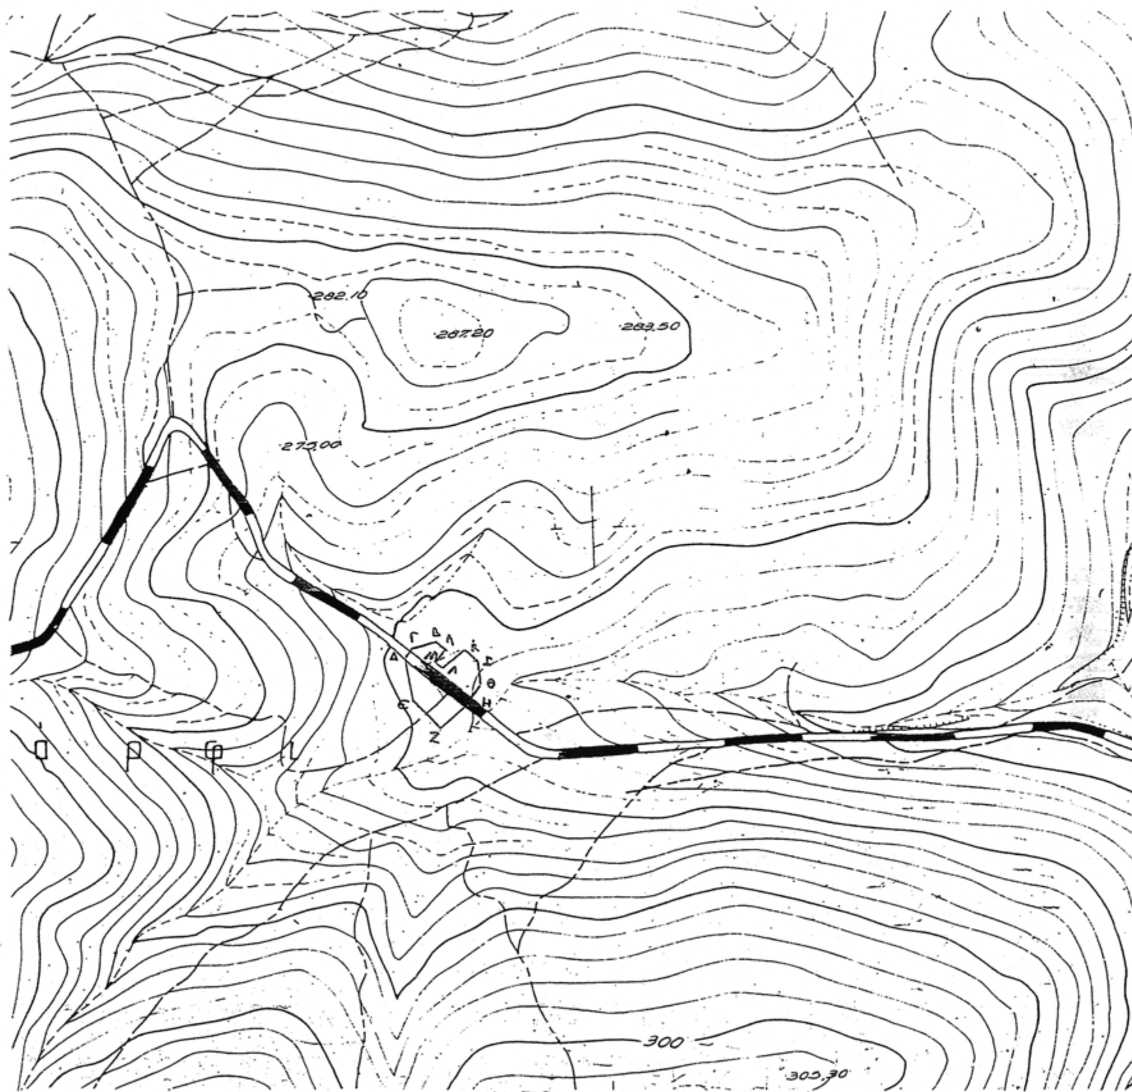

Αιγάλεω 21-6-10
Η Συντάκτρια
Β. Οικονόμου

Αιγάλεω 21-6-10
Ο Δασάρχης



Αιγάλεω 3-5-11
Η Δ/ντρια Δασών



Ανήκει στην 1026/16-5-2011 απόφαση μας
Ο Γ.Γ. ΑΠΟΚΕΝΤΡΩΜΕΝΗΣ ΔΙΟΙΚΗΣΗΣ ΑΤΤΙΚΗΣ

ΗΛΙΑΣ ΛΙΑΚΟΠΟΥΛΟΣ

Αριθμ. 2584 (2)

Επικύρωση καθορισμού οριογραμμών τμήματος υδατορέματος «Χείμαρρος Χριστός», από την παλιά Εθνική Σερρών - Σιδηροκάστρου ως τον Ιερό ναό Αγίας Τριάδας, στη Δημοτική Ενότητα Λευκώνα του Δήμου Σερρών, Ν. Σερρών.

Ο ΓΕΝΙΚΟΣ ΓΡΑΜΜΑΤΕΑΣ
ΑΠΟΚΕΝΤΡΩΜΕΝΗΣ ΔΙΟΙΚΗΣΗΣ ΜΑΚΕΔΟΝΙΑΣ-ΘΡΑΚΗΣ

Έχοντας υπόψη:

1) Τις διατάξεις του άρθρου 5 του Ν. 3010/2002 «Εναρμόνιση του Ν. 1650/1986 με τις οδηγίες 97/11 Ε.Ε. και 96/61 Ε.Ε., διαδικασία οριοθέτησης και ρυθμίσεις θεμάτων για τα υδατορέματα και άλλες διατάξεις» (ΦΕΚ 91Α/25-4-2002).

2) Το άρθρο 280, παρ. ΙΙ περ. 20 του Ν. 3852/2010 «Νέα Αρχιτεκτονική της Αυτοδιοίκησης και της Αποκεντρωμένης Διοίκησης - Πρόγραμμα Καλλικράτης».

3) Τις διατάξεις του Ν.2503/1997 «Διοίκηση, οργάνωση της Περιφέρειας, ρύθμιση θεμάτων για την τοπική αυτοδιοίκηση και άλλες διατάξεις» (ΦΕΚ 107Α/1997).

4) Το άρθρο 90 του Π.Δ 63/2005 «Κωδικοποίηση της νομοθεσίας για την Κυβέρνηση και τα Κυβερνητικά όργανα» (ΦΕΚ 98/Α/2005).

5) Τις διατάξεις του άρθρου 10 του Ν.3044/2002 (ΦΕΚ 197/Α/27-8-2002) για την «Άσκηση αρμοδιοτήτων του Πολεοδομικού Σχεδιασμού».

6) Την με αριθ. πρωτ. 3173/24-9-2010 απόφαση της Νομαρχιακής Αυτοδιοίκησης Σερρών, της Δ.Τ.Υ., για τον καθορισμό οριογραμμών ρέματος.

7) Την με αριθ. 151/2010 απόφαση Δημοτικού Συμβουλίου Δ. Λευκώνα, του Ν. Σερρών.

8) Το με αριθ. πρωτ. 7405πε/1-4-2011 έγγραφο του Τμήματος Υδραυλικών Έργων της Δ/νσης Δημοσίων Έργων με το οποίο μας διαβίβασε την Υδραυλική Μελέτη, Τεχνική Έκθεση και τοπογραφικό διάγραμμα οριοθέτησης τμήματος υδατορέματος «Χείμαρρος Χριστός», από την παλιά Εθνική Σερρών - Σιδηροκάστρου ως τον Ιερό ναό Αγίας Τριάδας, στη Δημοτική Ενότητα Λευκώνα του Δήμου Σερρών, Ν. Σερρών, που συντάχθηκαν από τον μελετητή Παναγιώτη Κουκνακου Πολιτικό Μηχανικό, όπως τα παραπάνω ελέγχθηκαν και θεωρήθηκαν από την υπόψη υπηρεσία (αρ. πρωτ. ΔΙ.ΠΕ.ΧΩ.: 2584/05-04-2011), αποφασίζουμε:


Επικυρώνεται ο καθορισμός της οριογραμμής τμήματος υδατορέματος, με τις συντεταγμένες των κορυφών των πολυγωνομετρικών των οριογραμμών που σημειώνονται με κόκκινο χρώμα και αναπαρΐστανται επί του τοπογραφικού διαγράμματος κλίμακας 1:500, που συνοδεύει την απόφαση αυτή και αποτελεί αναπόσπαστο μέρος αυτής όπως αυτές καθορίστηκαν από την Υδραυλική Μελέτη που συντάχθηκε από τον μελετητή Παναγιώτη Κουκνακου Πολιτικό Μηχανικό και ελέγχθηκαν και θεωρήθηκαν από την Δ.Δ.Ε.Κ.Μ., Τμήμα Υδραυλικών Έργων.

Η ισχύς της απόφασης αυτής αρχίζει από την δημοσίευση της στην Εφημερίδα της Κυβερνήσεως.

Η απόφαση αυτή να δημοσιευθεί στην Εφημερίδα της Κυβερνήσεως μαζί με το τοπογραφικό διάγραμμα και τους πίνακες συντεταγμένων των κορυφών των ρεμάτων που τη συνοδεύουν.

Θεσσαλονίκη, 18 Απριλίου 2011

Ο Γενικός Γραμματέας
Αποκεντρωμένης Διοίκησης
ΘΥΜΙΟΣ ΣΩΚΟΣ

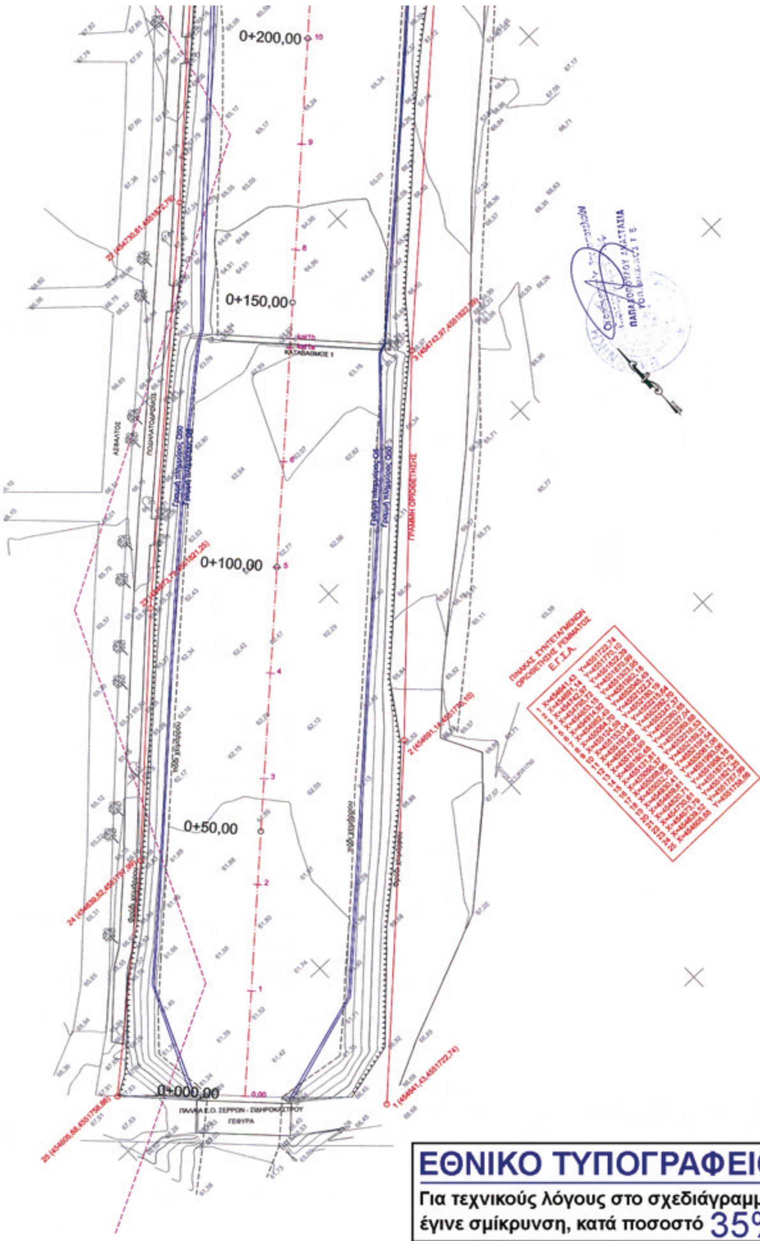

ΕΘΝΙΚΟ ΤΥΠΟΓΡΑΦΕΙΟ

Για τεχνικούς λόγους στο σχεδιάγραμμα, έγινε σμίκρυνση, κατά ποσοστό 35%

ΕΡΓΟΔΟΤΗΣ: ΠΕΡΙΦΕΡΕΙΑ ΚΕΝΤΡΙΚΗΣ ΜΑΚΕΔΟΝΙΑΣ
ΝΟΜΟΣ ΣΕΡΡΩΝ
ΔΗΜΟΣ ΛΕΥΚΩΝΑ

ΕΡΓΟ: ΟΡΙΟΘΕΤΗΣΗ ΧΕΙΜΑΡΡΟΥ ΧΡΙΣΤΟΣ
ΑΠΟ ΠΑΛΑΙΑ ΕΘΝΙΚΗ ΟΔΟ ΣΕΡΡΩΝ - ΣΙΔΗΡΟΚΑΣΤΡΟΥ
ΕΩΣ ΤΟΝ ΙΕΡΟ ΝΑΟ ΑΓΙΑΣ ΤΡΙΑΔΑΣ

ΣΤΑΔΙΟ ΜΕΛΕΤΗΣ: ΜΕΛΕΤΗ ΟΡΙΟΘΕΤΗΣΗΣ

ΑΡΙΘ. ΣΧΕΔΙΟΥ: Ο

ΚΛΙΜΑΚΑ: 1:500

Θ Ε Μ Α: ΟΡΙΖΟΝΤΙΟΓΡΑΦΙΑ

ΑΝΑΔΟΧΟΣ: ΚΟΥΚΝΑΚΟΣ ΠΑΝΑΓΙΩΤΗΣ
Πολ. Μηχανικός
ΣΕΡΡΕΣ ΜΑΪΟΣ 2010

Ο ΣΥΝΤΑΞΑΣ: ΚΟΥΚΝΑΚΟΣ ΑΓΓ. ΠΑΝΑΓΙΩΤΗΣ
ΔΙΠΛ. ΠΟΛΙΤΙΚΟΣ ΜΗΧΑΝΙΚΟΣ

ΕΛΕΓΧΟΣ ΥΠΗΡΕΣΙΑΣ

Επίβλεψη

Θεώρηση

ΕΓΚΡΙΤΙΚΗ ΑΠΟΦΑΣΗ

ΕΓΚΡΙΘΗΚΕ

0+500,00

0+450,00

ΚΑΤΑΒΑΘΜΟΣ 3

0+400,00


0+350,00

0+300,00

ΚΑΤΑΒΑΘΜΟΣ 2

0+250,00

0+200,00

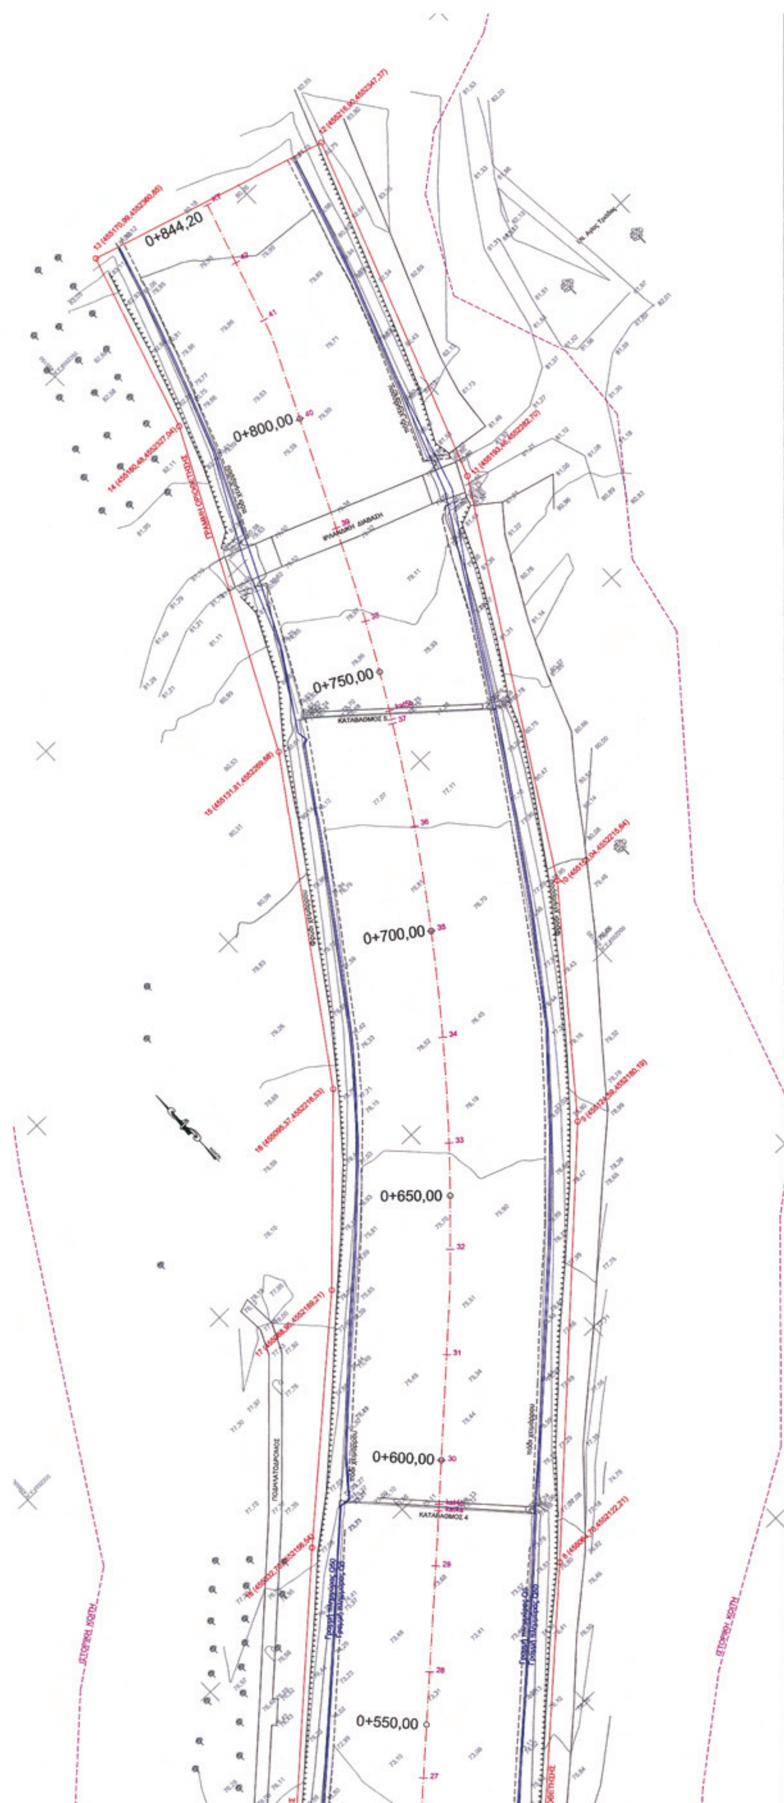

0+844,20
0+800,00
0+750,00
0+700,00
0+650,00
0+600,00
0+550,00

Αριθμ. 2372 (3)

Επικύρωση συμπληρωματικού καθορισμού οριογραμμών τμήματος του ρέματος «Ελαιόρεμα» στη Δημοτική Ενότητα Πυλαίας του Δ. Πυλαίας - Χορτιάτη του Ν. Θεσσαλονίκης.

Ο ΓΕΝΙΚΟΣ ΓΡΑΜΜΑΤΕΑΣ
ΑΠΟΚΕΝΤΡΩΜΕΝΗΣ ΔΙΟΙΚΗΣΗΣ ΜΑΚΕΔΟΝΙΑΣ-ΘΡΑΚΗΣ

Έχοντας υπόψη:

1) Τις διατάξεις του άρθρου 5 του Ν.3010/2002 «Εναρμόνιση του Ν. 1650/1986 με τις οδηγίες 97/11 Ε.Ε. και 96/61 Ε.Ε., διαδικασία οριοθέτησης και ρυθμίσεις θεμάτων για τα υδατορέματα και άλλες διατάξεις» (ΦΕΚ 91Α/25-4-2002).

2) Τις διατάξεις του Ν. 3852/2010 «Νέα Αρχιτεκτονική της Αυτοδιοίκησης και της Αποκεντρωμένης Διοίκησης - Πρόγραμμα Καλλικράτης».

3) Το άρθρο 90 του Π.Δ 63/2005 «Κωδικοποίηση της νομοθεσίας για την Κυβέρνηση και τα Κυβερνητικά όργανα» (ΦΕΚ 98/Α/2005).

4) Τις διατάξεις του άρθρου 10 του Ν.3044/2002 (ΦΕΚ 197/Α/27-8-2002) για την «Άσκηση αρμοδιοτήτων του Πολεοδομικού Σχεδιασμού».

5) Την με αρ. 5299/15-09-2003 απόφαση Γενικού Γραμματέα Περιφέρειας Κεντρικής Μακεδονίας (ΦΕΚ 1128/24-10-2003) για την επικύρωση καθορισμού οριογραμμών ρεμάτων Σταγειρίτη και Ελαιορέματος του Δήμου Πυλαίας.

6) Την με αριθ. πρωτ. 07/280/18-01-2010 απόφαση της Δ/νσης Τεχνικών Υπηρεσιών της Ν.Α Θεσσαλονίκης για τον καθορισμό οριογραμμών τμήματος του ρέματος «Ελαιόρεμα».

7) Το από 28-12-2009 απόσπασμα πρακτικού της με αριθ. 442/2009 απόφασης Δημοτικού Συμβουλίου Δ. Πυλαίας του Ν. Θεσσαλονίκης για τον συμπληρωματικό καθορισμό οριογραμμών τμήματος του ρέματος «Ελαιόρεμα».

8) Τα με αριθ. πρωτ. 480/2010/20-01-2011 και 1837/21-03-2011 έγγραφα του Τμήματος Υδραυλικών Έργων της Δ/νσης Δημοσίων Έργων, με τα οποία μας διαβίβασε την υδρολογική και υδραυλική μελέτη και τοπογραφικά διαγράμματα οριοθέτησης του τμήματος ρέματος του θέματος, όπως ελέγχθηκαν και θεωρήθηκαν από τη Δ/νση Τεχνικών Υπηρεσιών του Υπουργείου Εσωτερικών και της Δ/νσης Τεχνικών Υπηρεσιών της Ν.Α Θεσσαλονίκης (αρ. πρωτ. ΔΙ.ΠΕ.ΧΩ.: 2372/30-03-2011 και 535/21-01-2011), αποφασίζουμε:

Επικυρώνεται ο συμπληρωματικός καθορισμός των οριογραμμών τμήματος του ρέματος «Ελαιόρεμα» στη Δημοτική Ενότητα Πυλαίας του Δ. Πυλαίας-Χορτιάτη του Ν. Θεσσαλονίκης με τις συντεταγμένες των κορυφών των πολυγωνομετρικών των οριογραμμών που σημειώνονται με κόκκινο χρώμα και αναπαρίστανται επί των τοπογραφικών διαγραμμάτων κλίμακας 1:1000 που συνοδεύουν την απόφαση αυτή και αποτελούν αναπόσπαστο μέρος αυτής όπως αυτές καθορίστηκαν από την Υδραυλική Μελέτη που συντάχθηκε από την Υδρομελετητική Ε.Ε. - Ν. Μπριός και ελέγχθηκε και θεωρήθηκε από την Δ.Τ.Υ του Υπουργείου Εσωτερικών.

Η ισχύς της απόφασης αυτής αρχίζει από την δημοσίευση της στην Εφημερίδα της Κυβερνήσεως.

Η απόφαση αυτή να δημοσιευθεί στην Εφημερίδα της Κυβερνήσεως μαζί με τα τοπογραφικά διαγράμματα και τους πίνακες συντεταγμένων των κορυφών των ρεμάτων που τη συνοδεύουν.

Θεσσαλονίκη, 11 Μαΐου 2011

Ο Γενικός Γραμματέας
Αποκεντρωμένης Διοίκησης
ΘΥΜΙΟΣ Ν. ΣΩΚΟΣ

ΠΙΝΑΚΑΣ ΣΥΝΤΕΤΑΓΜΕΝΩΝ

Α/Α	X	Y
93	137817.99	732962.04
94	137835.92	732968.26

ΔΗΜΟΣ ΠΥΛΑΙΑΣ

ΕΡΓΟ: Συμπληρωματικός καθορισμός οριογραμμής Ελαιορέματος στο Δήμο Πυλαίας

ΘΕΣΗ: ΠΥΛΑΙΑ

Η ΣΥΝΤΑΞΑΣΑ: ΠΑΠΑΔΙΩΤΗ ΙΦΙΓΕΝΕΙΑ


ΘΕΜΑ ΣΧΕΔΙΟΥ: ΤΟΠΟΓΡΑΦΙΚΟ ΔΙΑΓΡΑΜΜΑ

ΑΡ. ΣΧΕΔΙΟΥ: 1

ΚΛΙΜΑΚΑ 1:1000

ΧΡΟΝΟΣ ΜΕΛΕΤΗΣ: ΔΕΚΕΜΒΡΙΟΣ 2009

ΣΥΝΤΑΧΘΗΚΕ	ΘΕΩΡΗΘΗΚΕ
Παπαδιώτη Ιφιγένεια Αγρ. Τοπογράφος Μηχανικός Υπάλ. Δήμου Πυλαίας Β'Β	Χαραλαμπίδης Αναστάσιος Πολιτικός Μηχανικός Προϊστ. Δ/νσης Πολεοδομίας Δήμου Πυλαίας α'Β

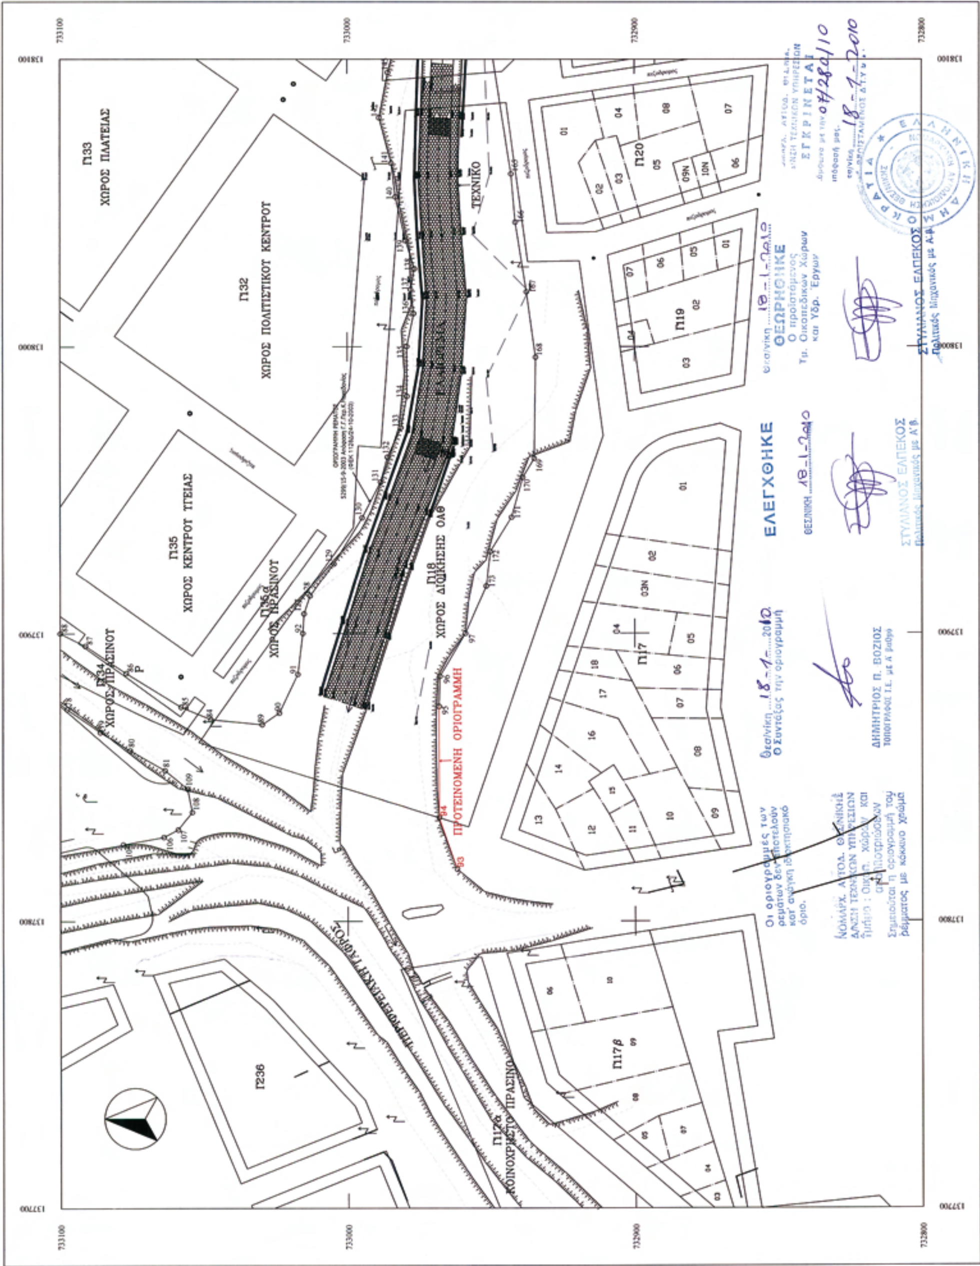

ΕΘΝΙΚΟ ΤΥΠΟΓΡΑΦΕΙΟ

Για τεχνικούς λόγους στο σχεδιάγραμμα, έγινε σμίκρυνση, κατά ποσοστό 38%

